



LOTTO 3

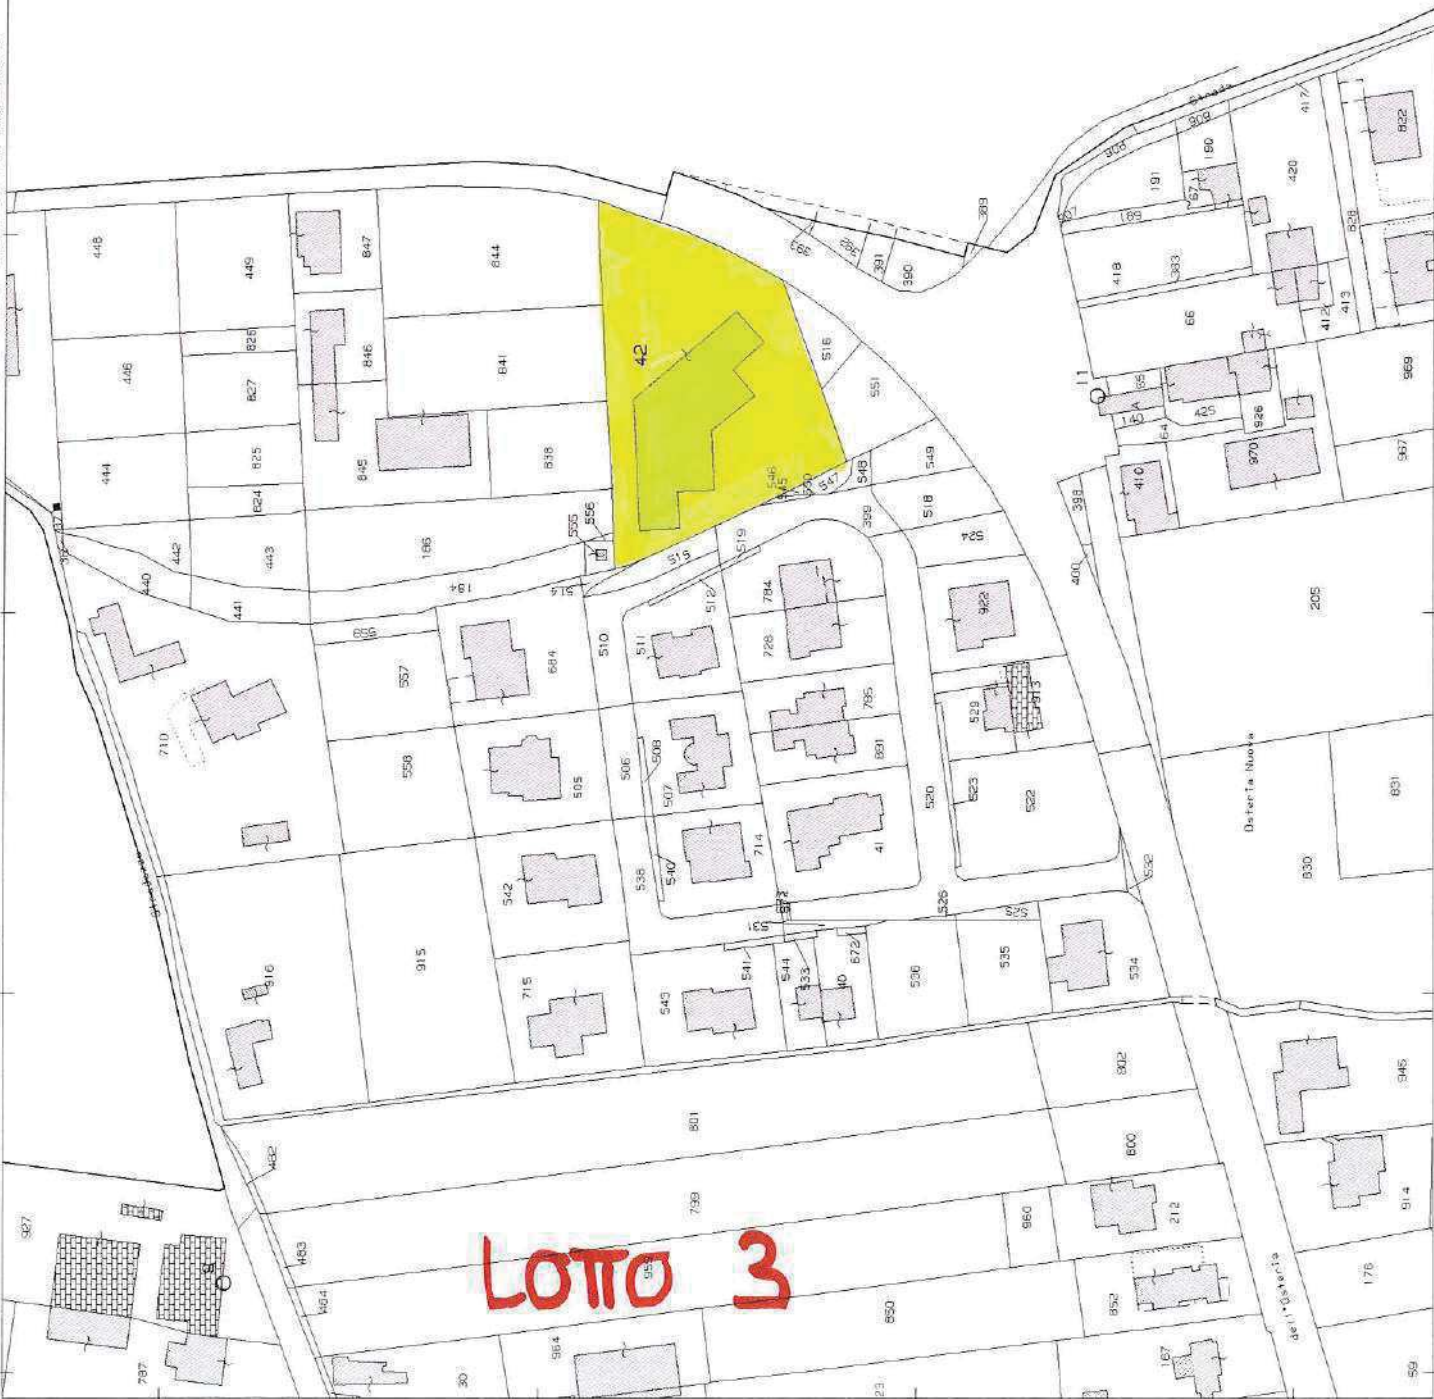


N=400

E=4000


301107

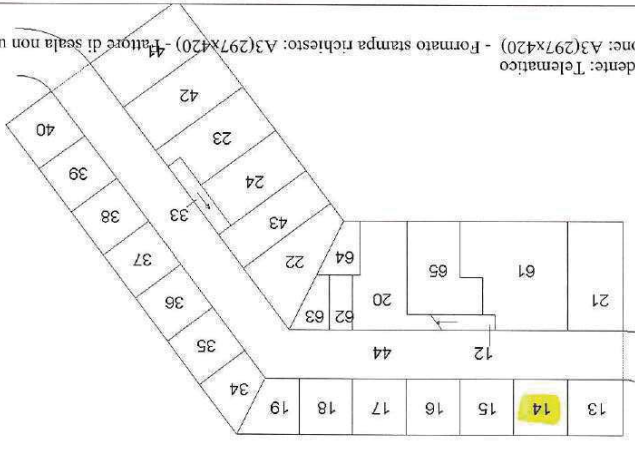


PIANO INTERRATO (S1)

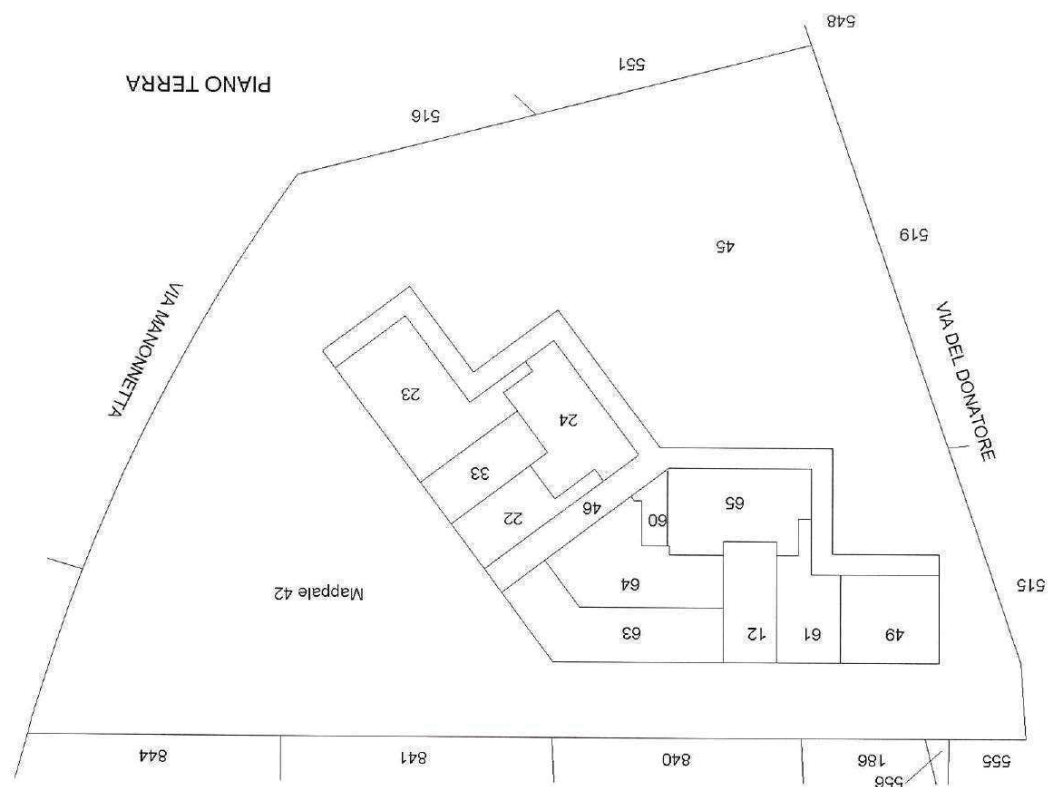

PIANO TERRA

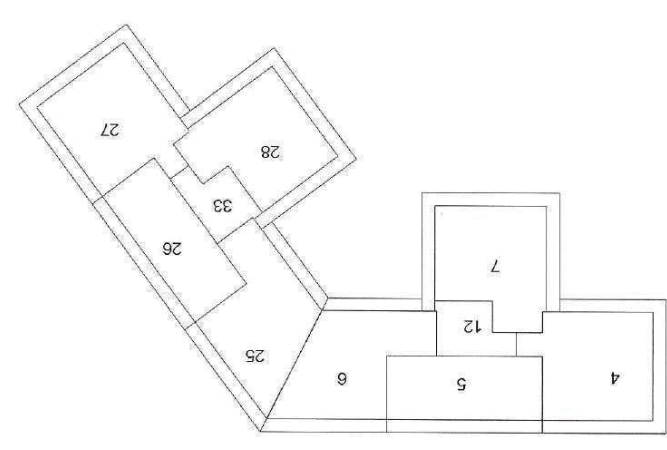

PIANO PRIMO

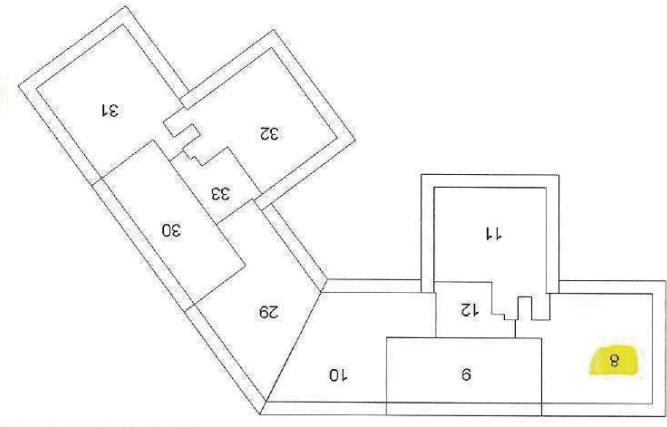

PIANO SECONDO



Nord

SPAZIO RISERVATO PER LE ANNOTAZIONI D'UFFICIO

(Titolo, nome e cognome del tecnico)

Allegata alla dichiarazione presentata all'Ufficio Tecnico Frantale di 102 di 50

Planimetria dell'immobile situato nel Comune di ARCADE

(R. DECISION-LEGE 11 APRIL 1919, N. 452)


DIREZIONE GENERALE DEL CATASTO E DEI SERVIZI TECNICI ERARIAI




Mod. B (Nuovo Edilizio Urbano)

10 metri

SPAZIO RISERVATO PER LE ANNOTAZIONI D'UFFICIO

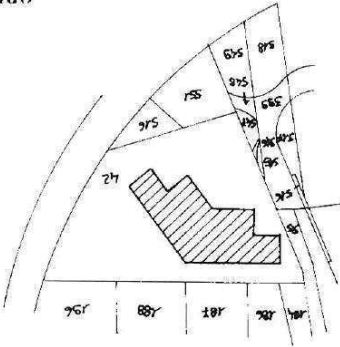[illegible]

Continued on Back
 Dec. 11 P. 2
 Page 42
 Scale 1:2000

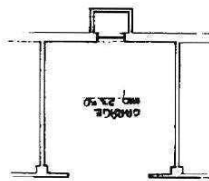

PIANO INTERATO
CARPAG E H = 2.50 m
L = 2

Allegata alla dichiarazione presentata all'Ufficio Tecnico Erariale di IR-150

Via MADONNETTA

Planimetria dell'immobile situato nel Comune di ARCADE

18. DECEMBER 11 APRIL 1979, V. 652

NUOVO CATASTO EDILIZIO URBANO

DIREZIONE GENERALE DEL CATASTO E DEI SERVIZI TECNICI ERARIALI



MINISTERO DELLE FINANZE

Mod. B (Nuovo Edilizio (rbano))

10 metri